




PLANTA ESC. 1:50

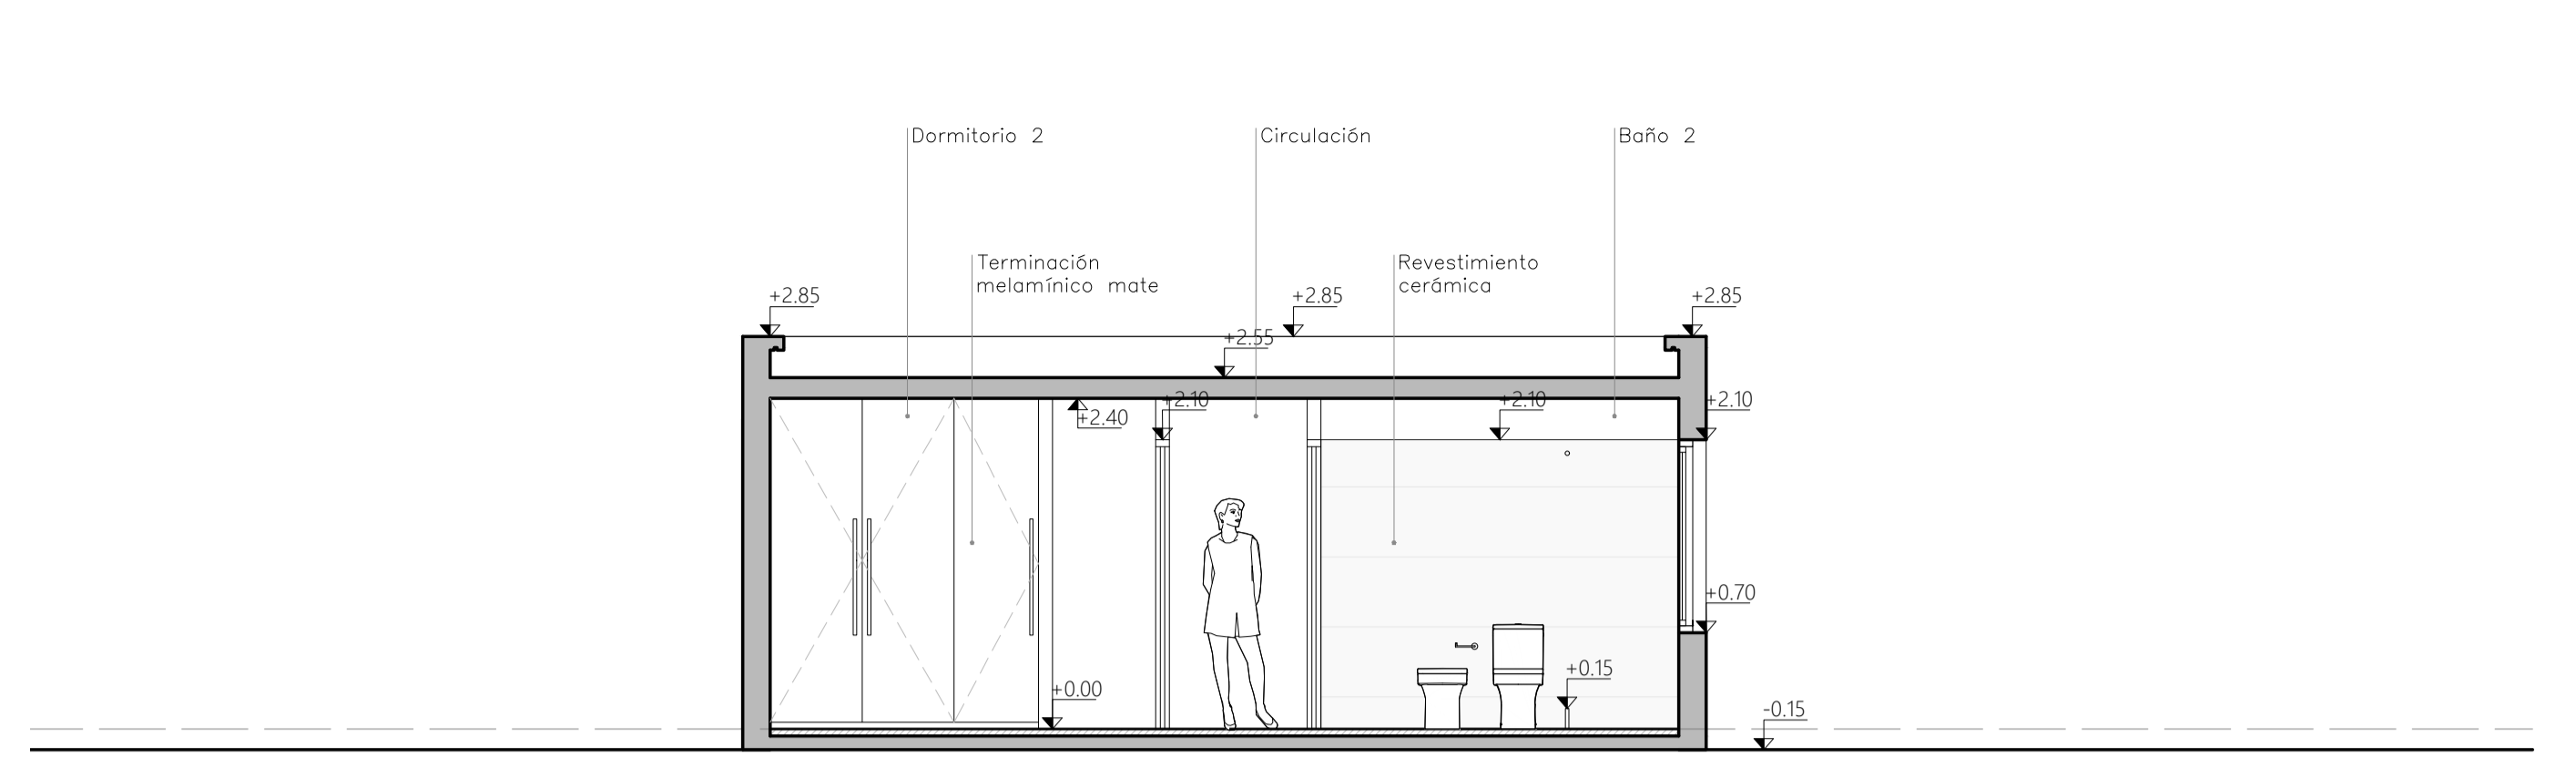


CORTE A-A ESC. 1:50

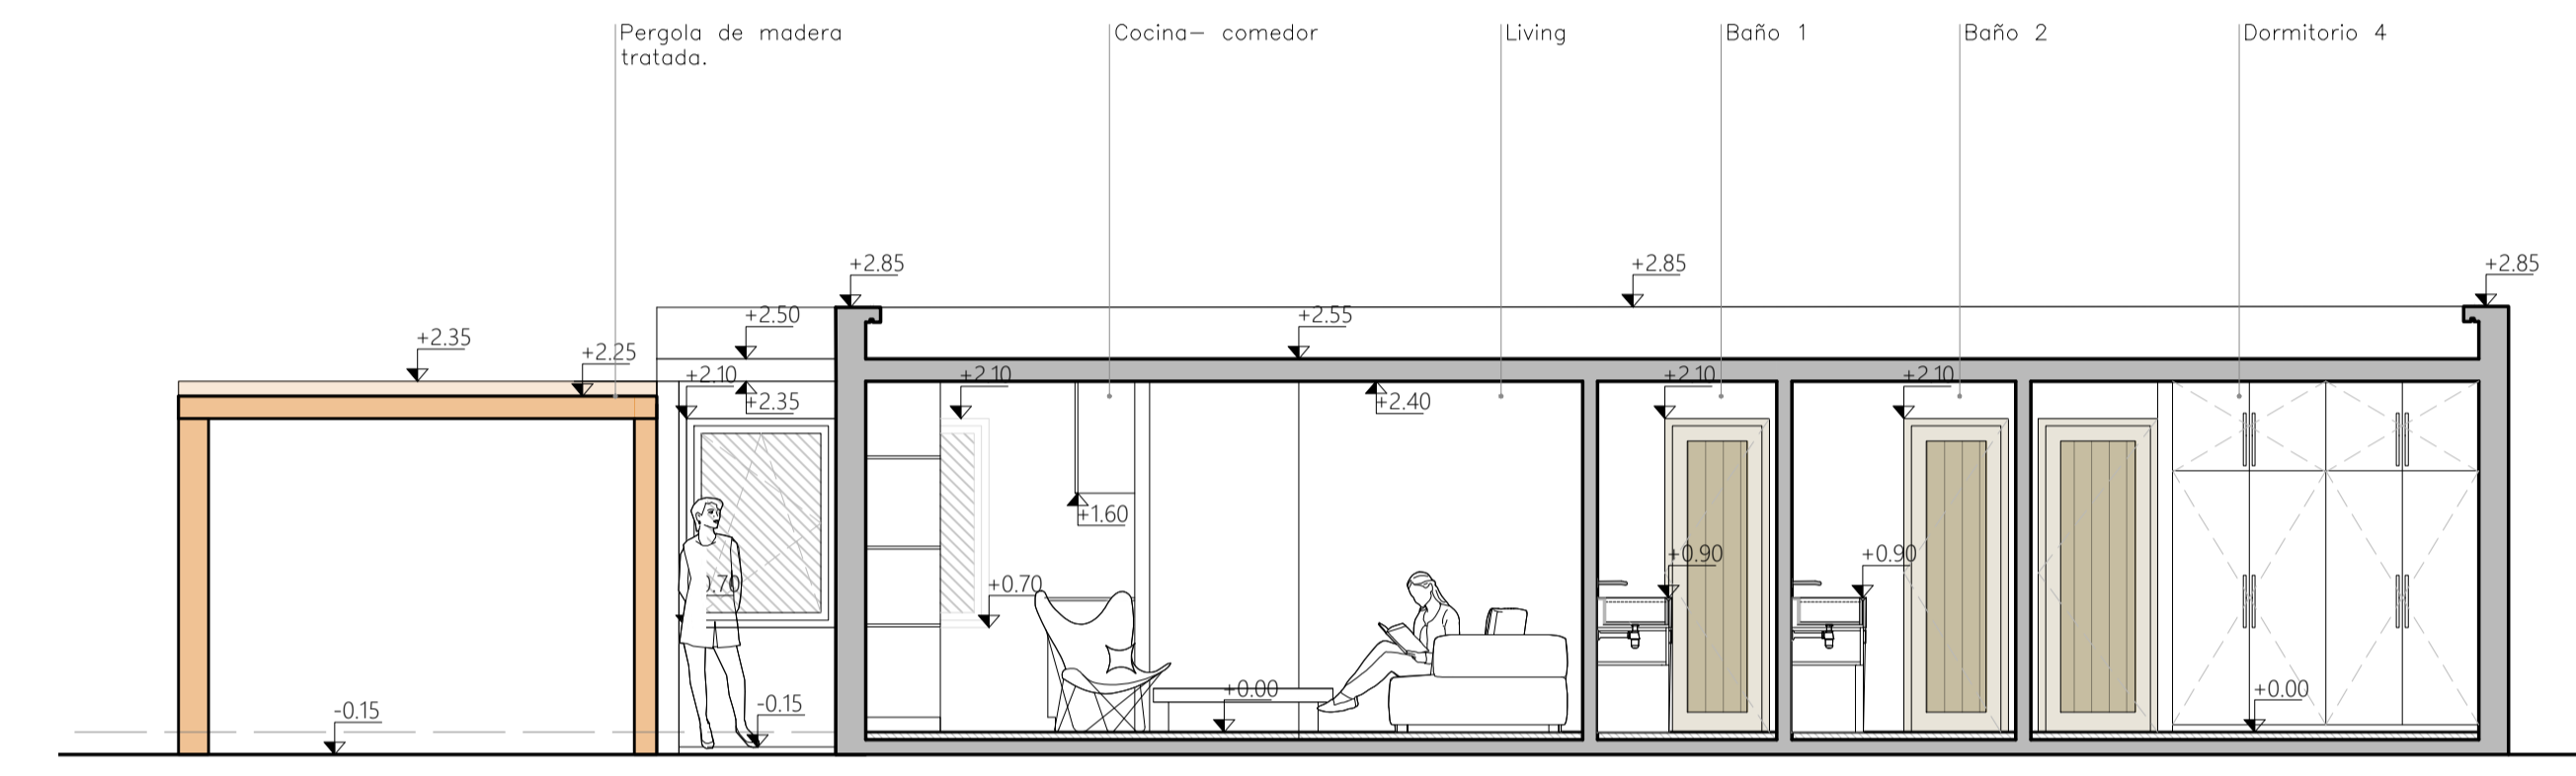

CORTE B-B ESC. 1:50

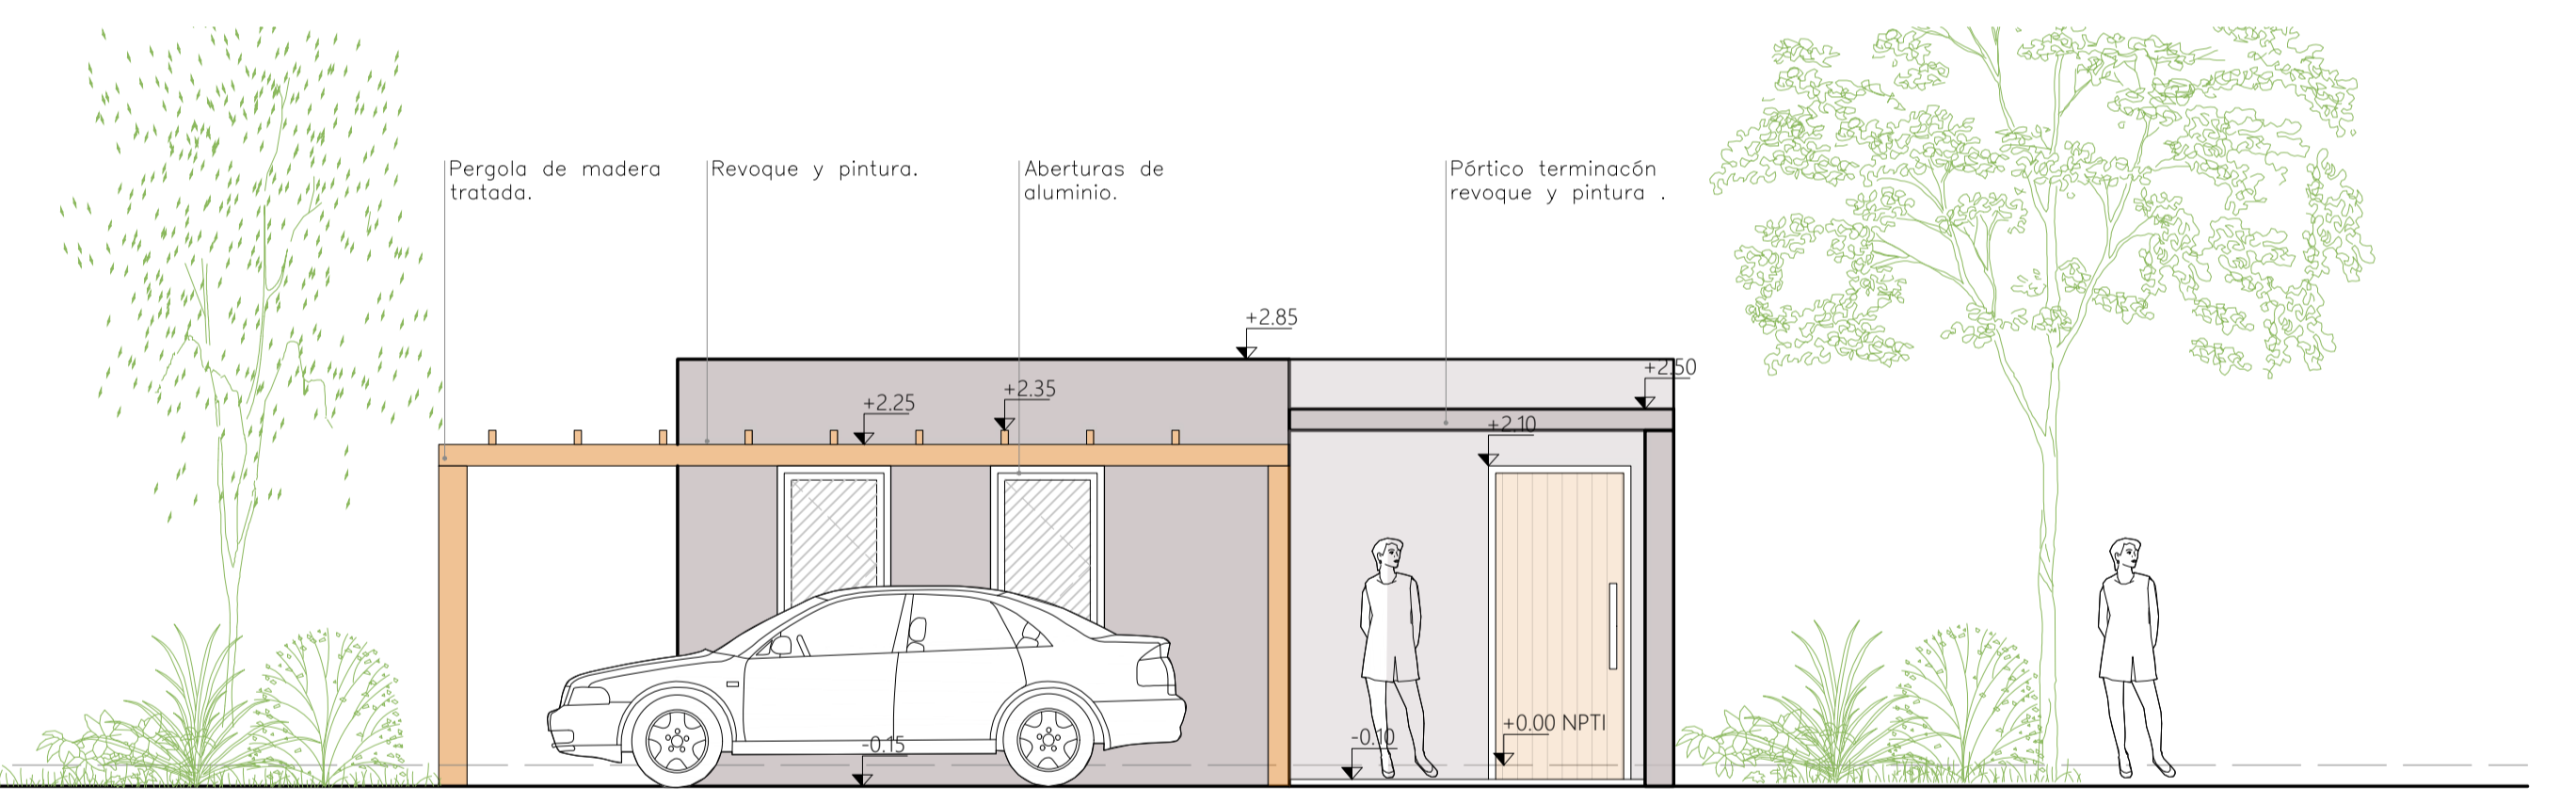

FACHADA ESC. 1:50

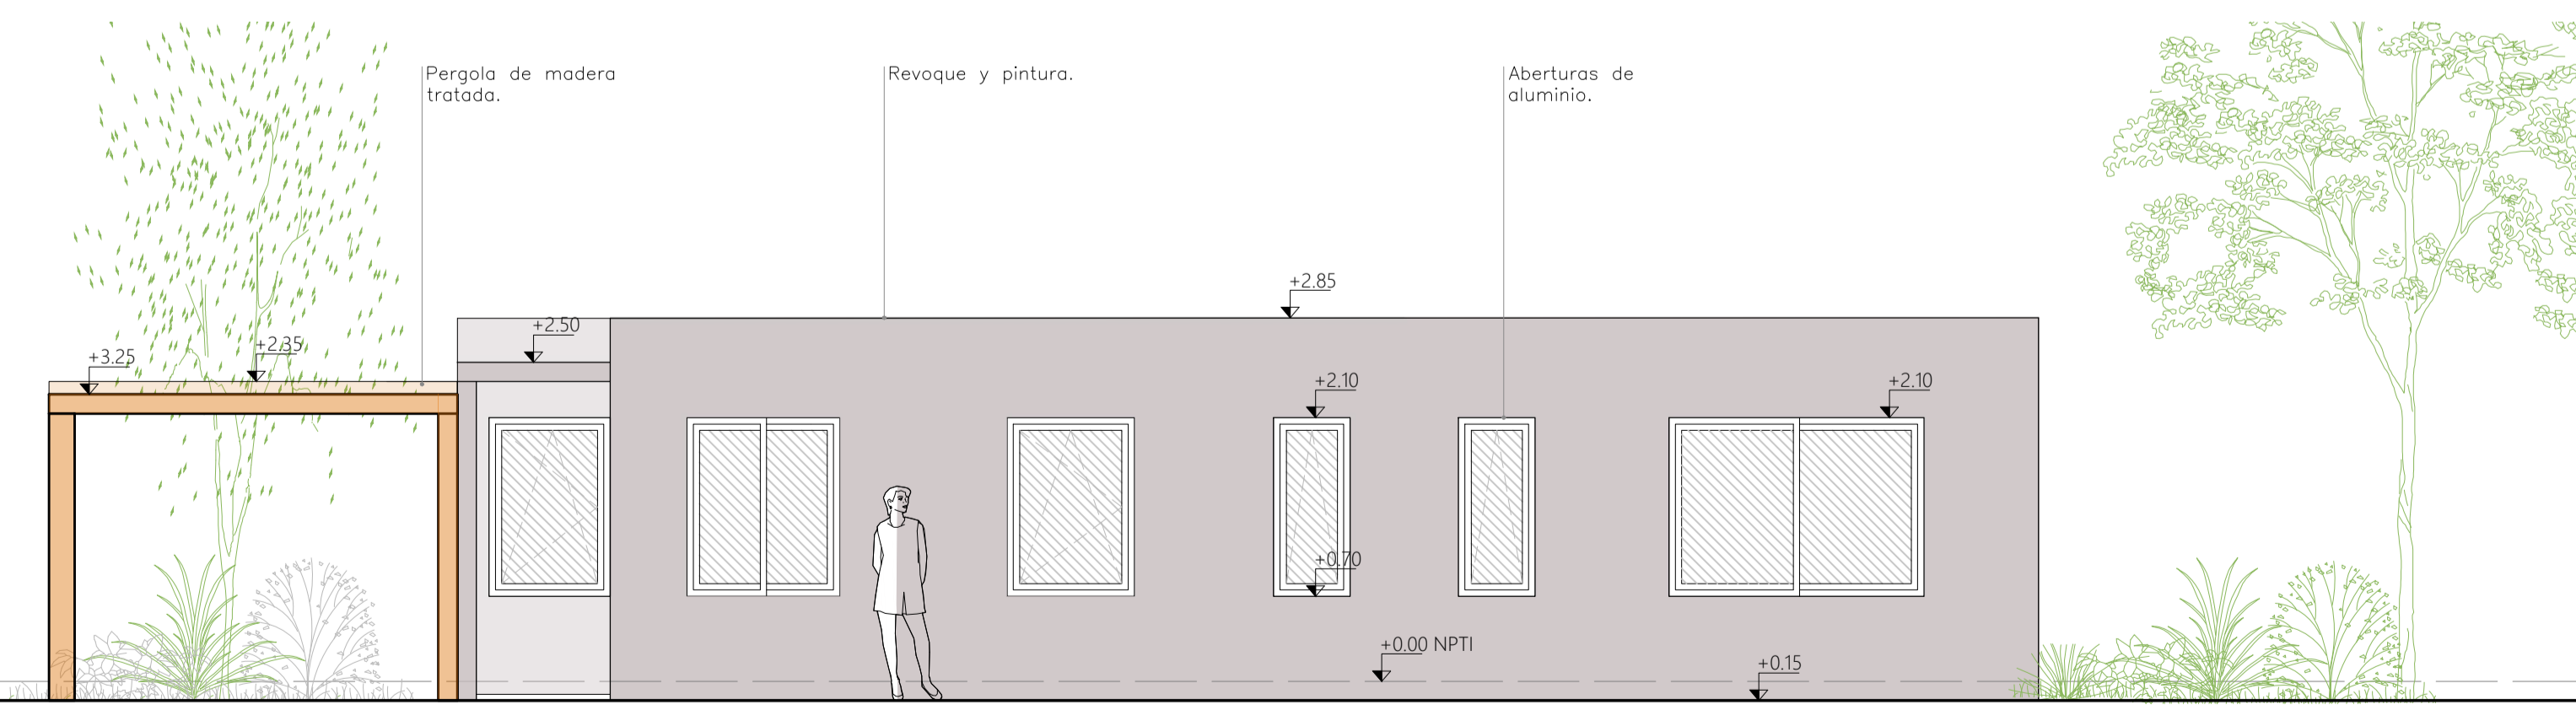

FACHADA ESC. 1:50

Lámina	Contenido	PROTOTIPO TIPOLOGIA 3 PLANTA ESC. 1:50 FACHADAS ESC. 1:50 CORTE A-A ESC. 1:50 CORTE B-B ESC. 1:50	Fecha
A3			ENERO 2023
Firma:			
Propietario		Técnico	
PROPIETARIO		CLARATOWN S.A	
Técnico			
ARQ. ANTONELLA POLETTO		C-3P 199192	