


BLOQUE A

BARRIO JARDIN LOS MANANTIALES

PADRON N°2658

BLOQUE A
(116 UNIDADES)
LOS MANANTIALES


SUPERFICIE DEL BLOQUE = 58.016,00mc

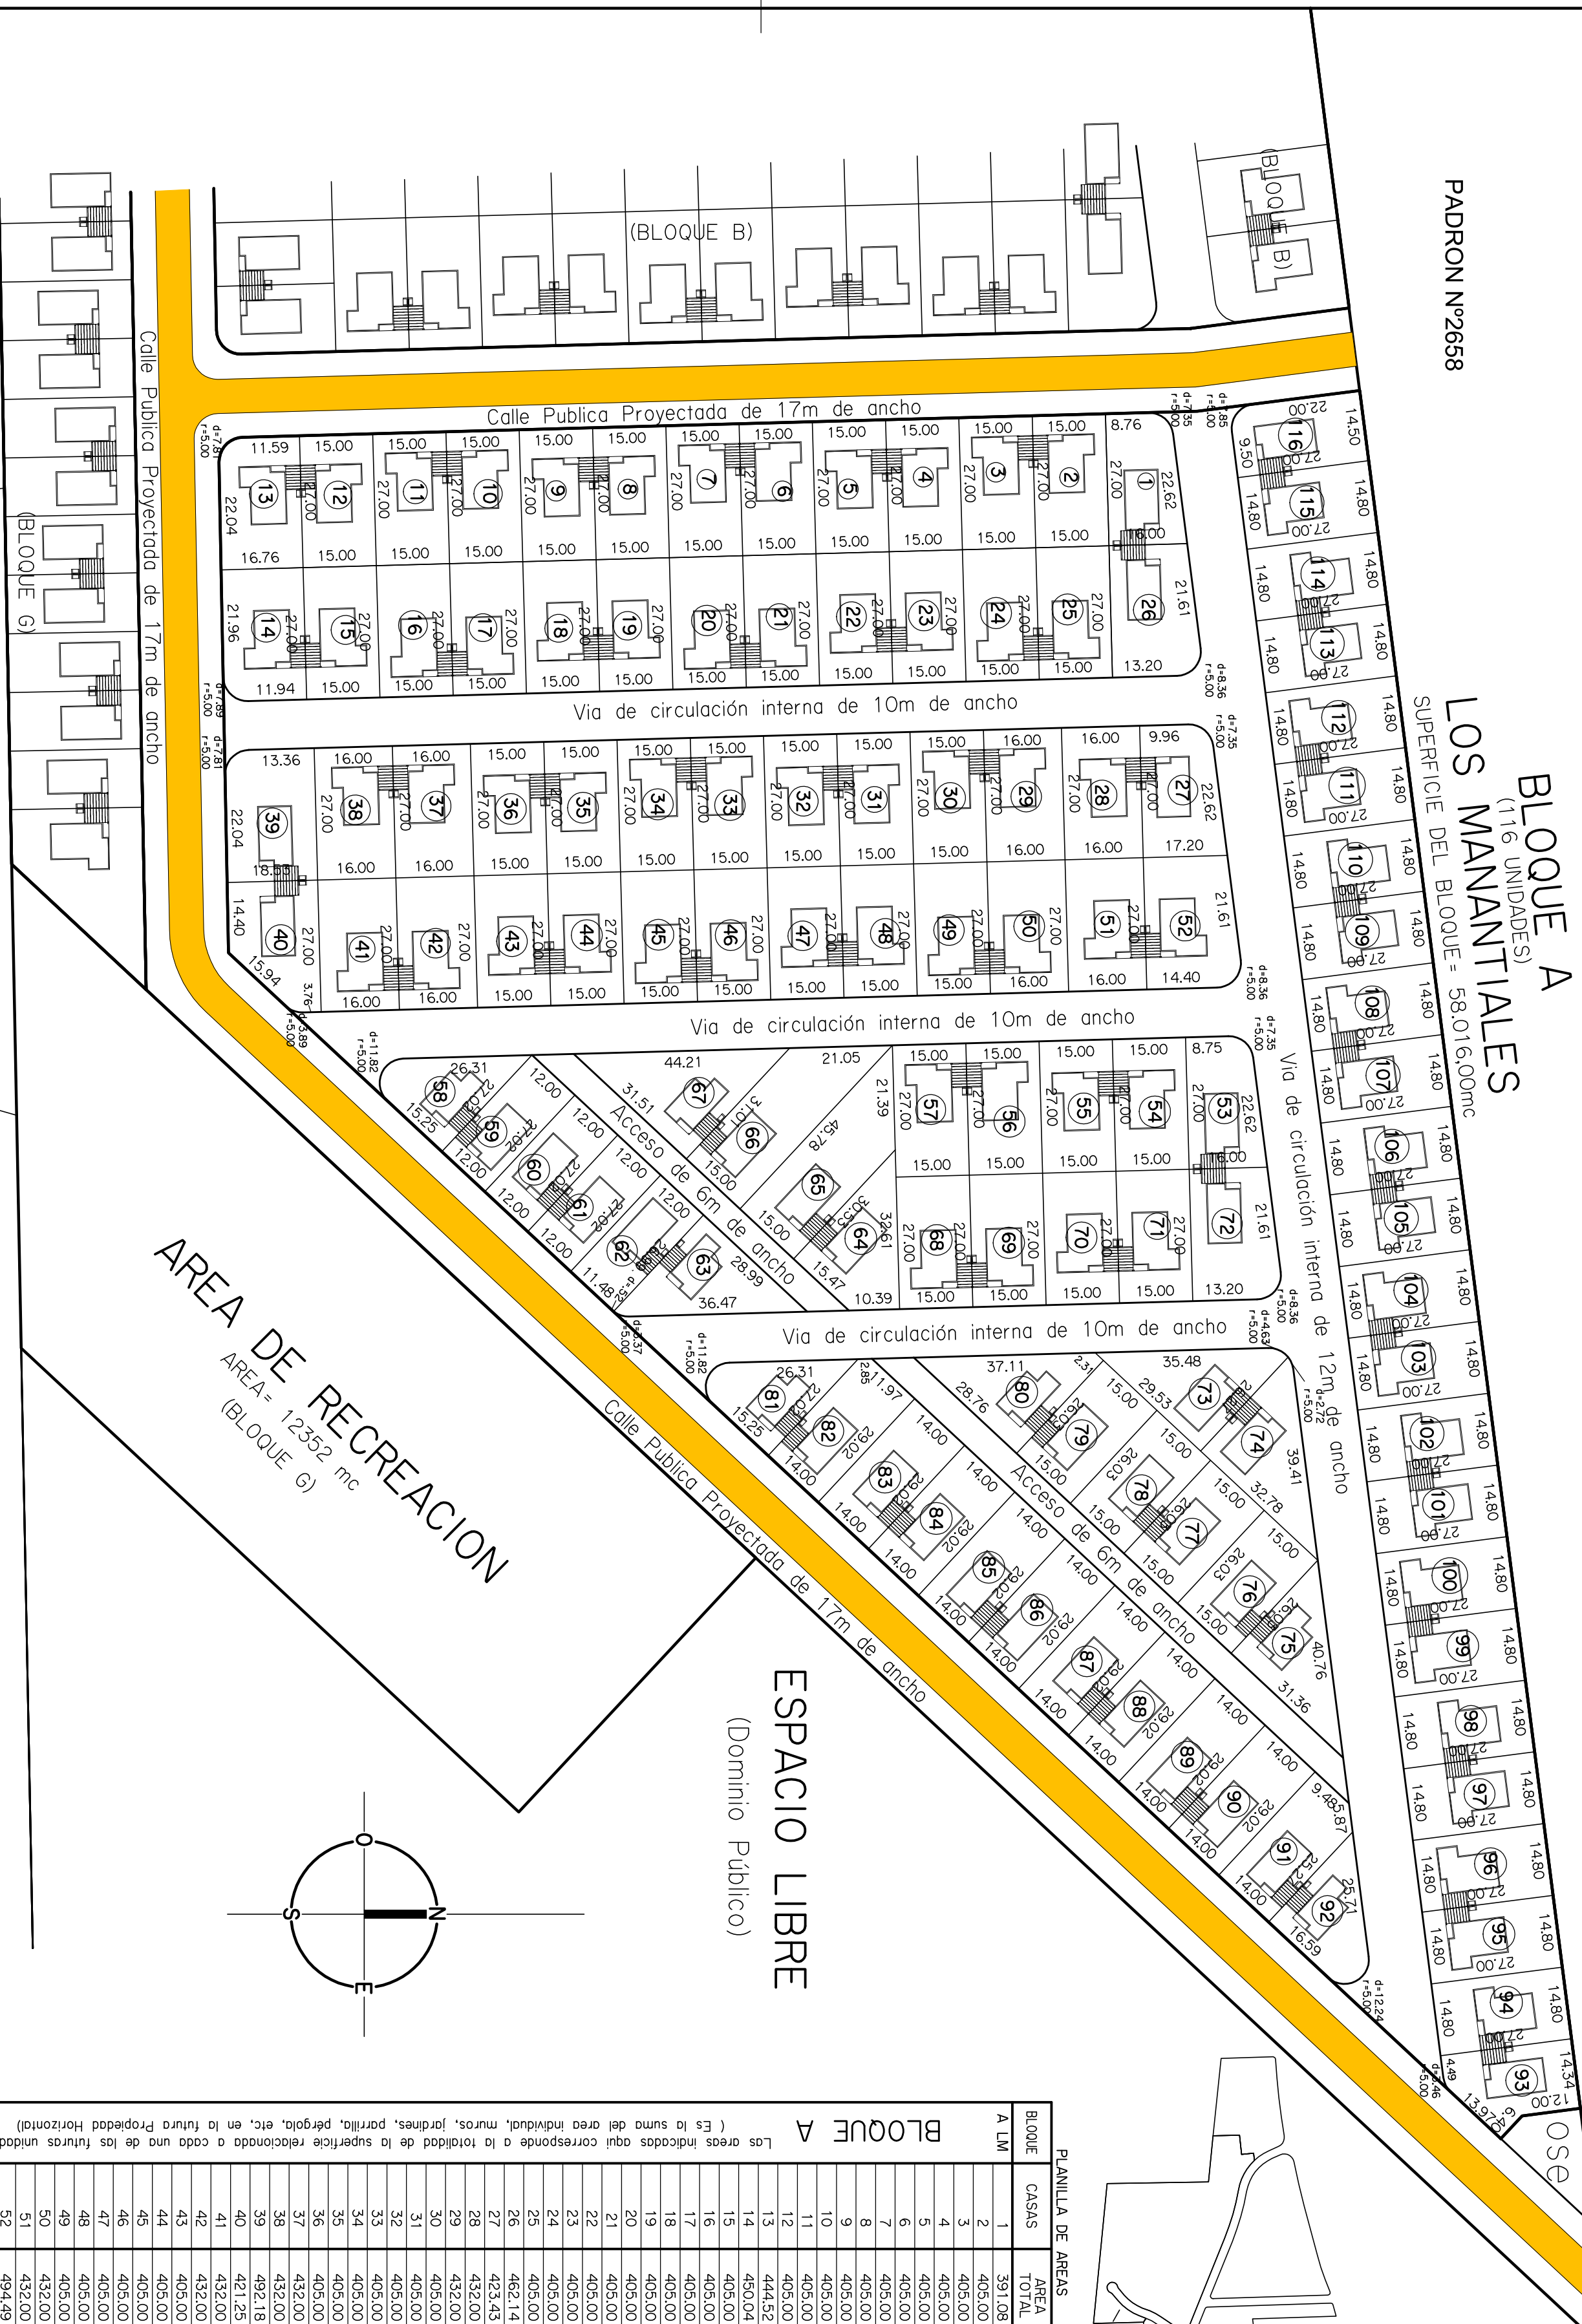

AREA DE RECREACION
AREA = 12352 mc
(BLOQUE G)

ESPACIO LIBRE
(Dominio Público)

UBICACION

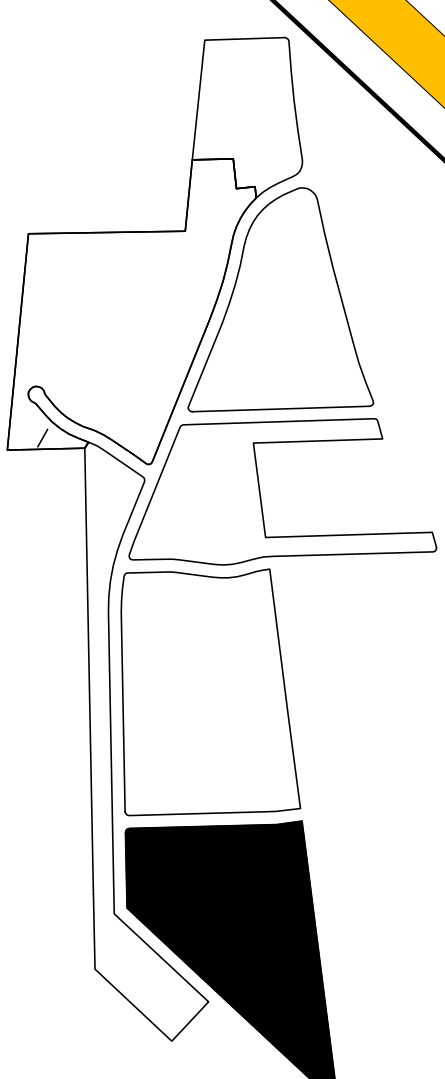

PLANILLA DE AREAS

PLANILLA DE AREAS

BLOQUE	CASAS	AREA TOTAL
A LM	1	391,08
	2	405,00
	3	405,00
	4	405,00
	5	405,00
	6	405,00
	7	405,00
	8	405,00
	9	405,00
	10	405,00
	11	405,00
	12	405,00
	13	444,52
	14	450,04
	15	405,00
	16	405,00
	17	405,00
	18	405,00
	19	405,00
	20	405,00
	21	405,00
	22	405,00
	23	405,00
	24	405,00
	25	405,00
	26	462,14
	27	423,43
	28	432,00
	29	432,00
	30	405,00
	31	405,00
	32	405,00
	33	405,00
	34	405,00
	35	405,00
	36	405,00
	37	432,00
	38	432,00
	39	492,18
	40	421,25
	41	432,00
	42	432,00
	43	405,00
	44	405,00
	45	405,00
	46	405,00
	47	405,00
	48	405,00
	49	405,00
	50	432,00
	51	399,60
	52	494,49
	53	390,98
	54	405,00
	55	405,00
	56	405,00
	57	405,00
	58	339,44

BLOQUE	CASAS	AREA TOTAL
A LM	59	324,24
	60	324,24
	61	324,24
	62	324,24
	63	411,76
	64	405,62
	65	572,31
	66	575,91
	67	488,68
	68	405,00
	69	405,00
	70	405,00
	71	405,00
	72	462,04
	73	424,83
	74	445,06
	75	408,20
	76	390,47
	77	390,47
	78	390,47
	79	390,47
	80	404,44
	81	339,44
	82	404,25
	83	406,28
	84	406,28
	85	406,28
	86	406,28
	87	406,28
	88	406,28
	89	406,28
	90	406,28
	91	397,81
	92	346,01
	93	377,03
	94	399,60
	95	399,60
	96	399,60
	97	399,60
	98	399,60
	99	399,60
	100	399,60
	101	399,60
	102	399,60
	103	399,60
	104	399,60
	105	399,60
	106	399,60
	107	399,60
	108	399,60
	109	399,60
	110	399,60
	111	399,60
	112	399,60
	113	399,60
	114	399,60
	115	399,60
	116	386,13
	Total	47335,35

Las áreas indicadas aquí corresponden a la totalidad de la superficie relacionada a cada una de las futuras unidades (Es la suma del área individual, muros, jardines, parrilla, pérgola, etc., en la futura Propiedad Horizontal)

Las áreas indicadas aquí corresponden a la totalidad de la superficie relacionada a cada una de las futuras unidades (Es la suma del área individual, muros, jardines, parrilla, pérgola, etc., en la futura Propiedad Horizontal)

PADRON N°24346

PADRON N°24347

PADRON N°24362

ESCALA 1:1000

